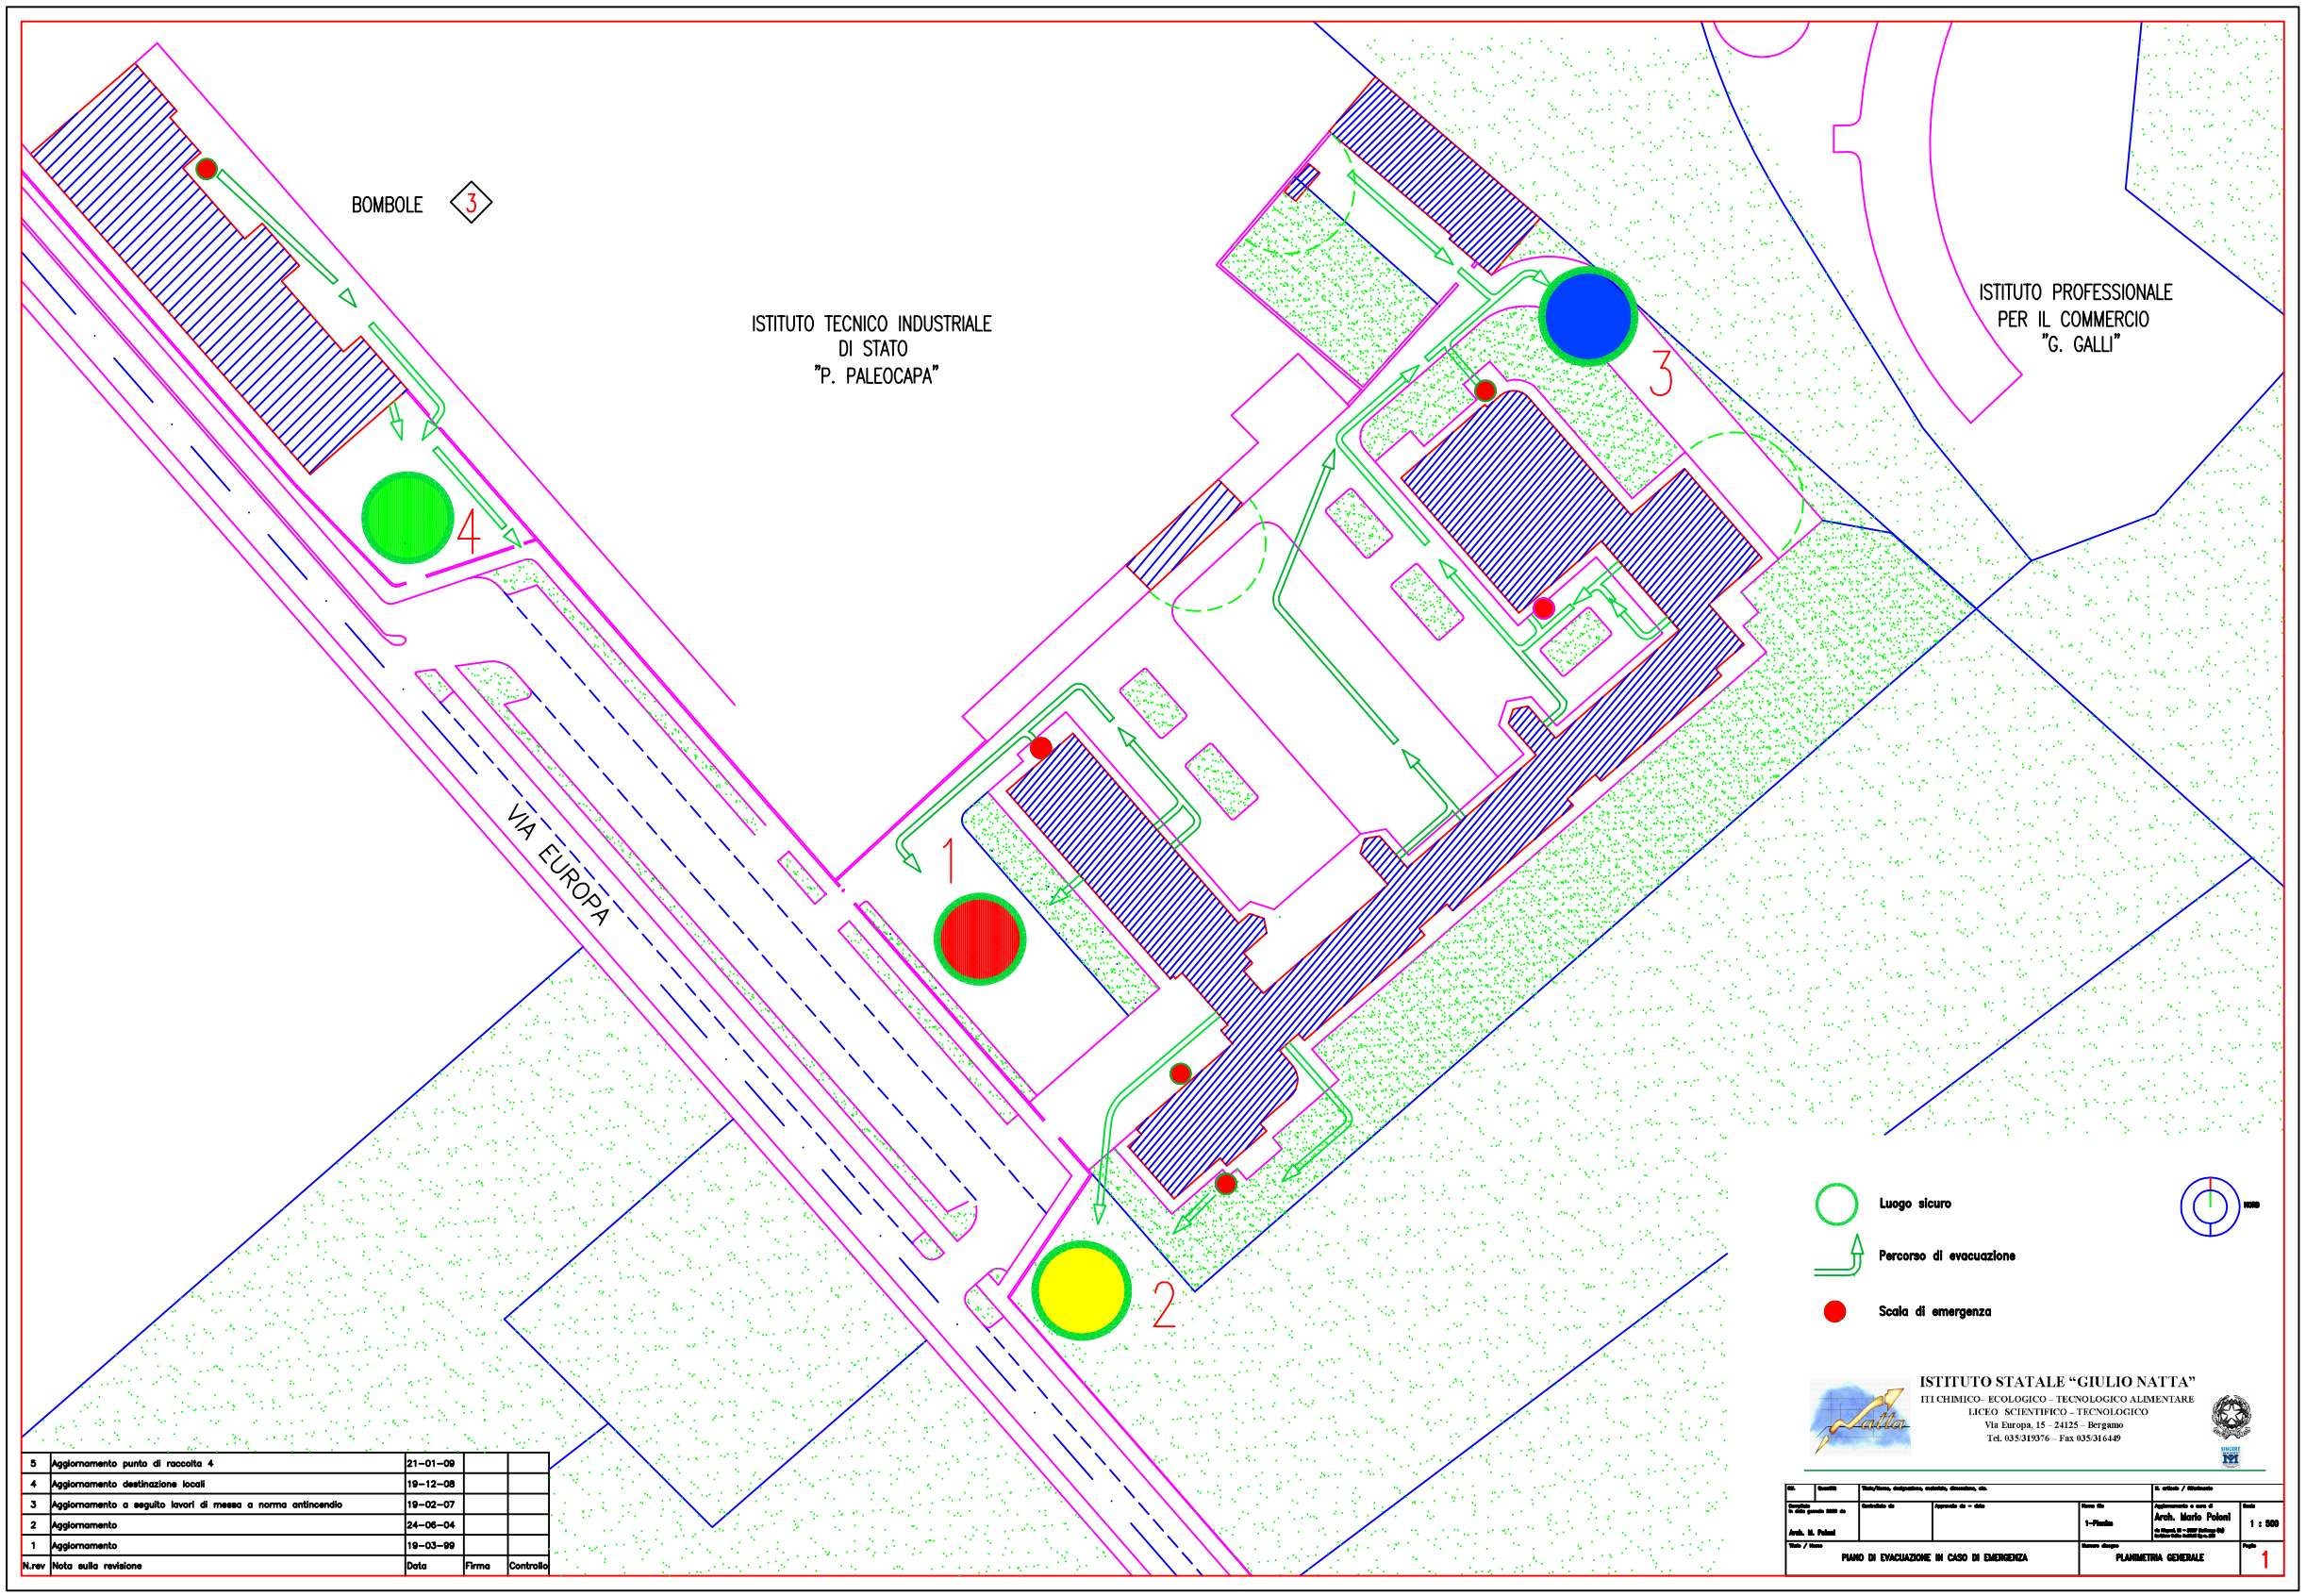

N.rev	Nota sulla revisione	Data	Firma	Controllo
5	Aggiornamento punto di raccolta 4	21-01-09		
4	Aggiornamento destinazione locali	19-12-08		
3	Aggiornamento a seguito lavori di messa a norma antincendio	19-02-07		
2	Aggiornamento	24-06-04		
1	Aggiornamento	19-03-99		

ISTITUTO STATALE "GIULIO NATTA"
ITI CHIMICO- ECOLOGICO – TECNOLOGICO ALIMENTARE
LICEO SCIENTIFICO – TECNOLOGICO
Via Europa, 15 - 24125 - Bergamo
Tel. 035/319376 - Fax 035/316449

Num.	Quantità	Titolo/forma, designazione, materiale, dimensioni, ecc.		N. articolo / Riferimento
Compilato Arch. M. Poloni	Controllato da	Approvato da – data	Nome file 1-Planim	Aggiornamento a cura di Arch. Mario Poloni
Titolo / Nome	PIANO DI EVACUAZIONE IN CASO DI EMERGENZA		Numero disegno PLANIMETRIA GENERALE	Scala 1 : 500 Foglio 1

STAMPA 5:1